URZĄD MIASTA KRAKOWA
Wydział Architektury i Urbanistyki

30-533 Kraków, Rynek Podgórski 1, tel.: +48 12 616 80 37, +48 12 616 80 36, e-mail: au.umk@um.krakow.pl

AU-01-1.6740.1.**2198**.2013.TPI

Kraków, 22.01.2014 r.

ZAWIADOMIENIE
o wszczęciu postępowania

Na podstawie art. 10 §1, art. 61 § 4 Ustawy z dnia 14 czerwca 1960 r. Kodeks postępowania administracyjnego (Dz. U. z 2000 r. Nr 98, poz. 1071 z późniejszymi zmianami),

zawiadamia się, że w dniu 26.11.2013 r. (Nr 8805127)

zostało wszczęte na wniosek: **„Geo, Mieszkanie i Dom" sp. z o.o., ul. Głowackiego 10, 30-085 Kraków**

postępowanie w sprawie wydania decyzji o pozwoleniu na budowę dla inwestycji pn.: **„Budowa budynku mieszkalnego wielorodzinnego z garażem podziemnym wraz z infrastrukturą techniczną (instalacje wewnętrzne: elektryczna, wod-kan, c.o., c.c.w.u., teletechniczna, wentylacja) oraz zjazdem, drogami wewnętrznymi, parkingami naziemnymi i zagospodarowaniem terenu oraz budową sieci kanalizacyjnej i wodociągowej przy ul. Mazowieckiej w Krakowie" na działkach nr 86, 87/2, 89/1, 89/2, 90, 91, 402 (zjazd) Obr. 46 Krowodrza.**

W związku z powyższym strony mogą złożyć odpowiedź na pismo wszczynające postępowanie, a w każdym stadium postępowania zapoznać się z materiałem dowodowym zgromadzonym w przedmiotowej sprawie, jak również wypowiedzieć się, co do zebranych dowodów i materiałów oraz zgłoszonych żądań, w tym złożyć wyjaśnienia na piśmie w Wydziale Architektury i Urbanistyki Urzędu Miasta Krakowa, Rynek Podgórski 1.

Zgodnie z art. 35 ust. 6 organ zobligowany jest do wydania pozwolenia na budowę w terminie 65 dni od daty wpływu wniosku. W związku z tym, ustala się porządkowy termin do składania zastrzeżeń przez strony postępowania tj. **5 dni** od daty otrzymania niniejszego pisma.

Godziny przyjęcia stron: poniedziałek, wtorek, środa, piątek - godz.7^{30} - 14^{30}

INSPEKTOR
Tomasz Pietruszka

Otrzymują:

1. P. Marek Szpinda, ul. Księdza Pawlickiego 16 m.4, 30-320 Kraków (pełnomocnik inwestora)
2. Strony wg. załącznika w aktach sprawy
3. A/a

Spółdzielnia Mieszkaniowa Łobzów
SEKRETARIAT
2014 -02- 03
L.dz. 371/2014
Dekretacja

T → Pata
- d.w. Przepiórkę RN;
- strona wlw SM
- informacja na bud. Mazowiecka 84;

LAUREAT KONKURSU
TERAZ POLSKA
TÜVRheinland CERT ISO 9001 ISO/IEC 27001

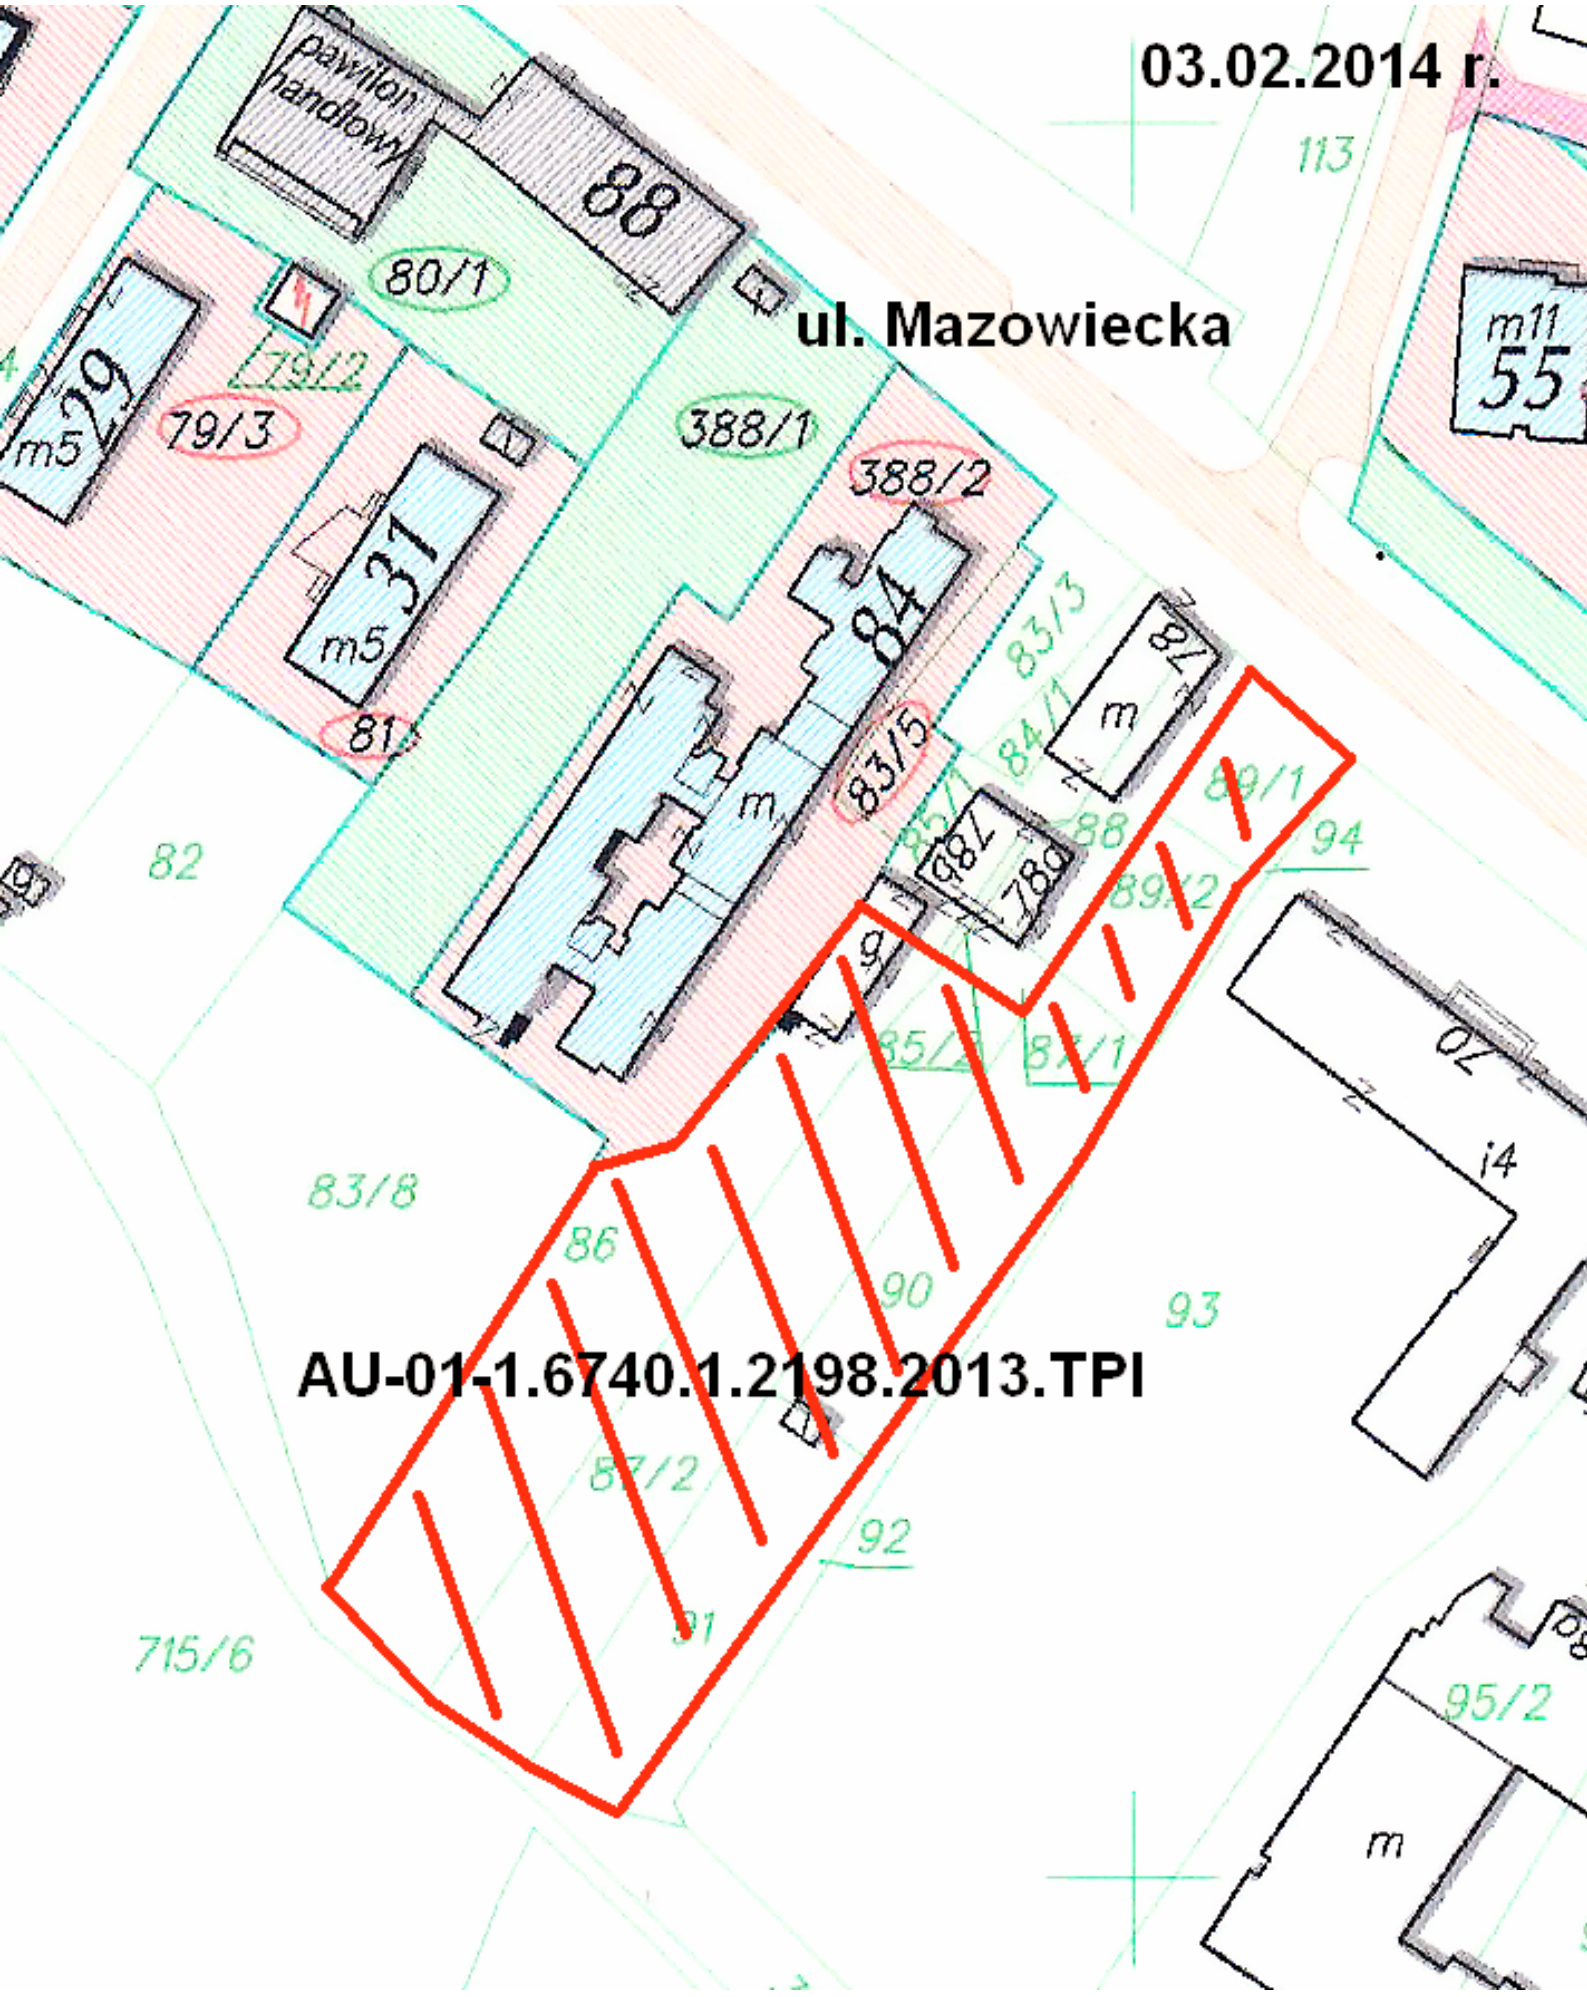

AU-01-1.6740.1.2198.2013.TPI