PREZYDENT MIASTA KRAKOWA
AU-01-1.6740.1.**2198**.2013.TPI

Kraków, dnia 22.01.2014 r.

URZĄD MIASTA KRAKOWA
WYDZIAŁ ARCHITEKTURY
I URBANISTYKI
30-533 Kraków, Rynek Podgórski 1

POSTANOWIENIE

Na podstawie art. 98 § 1 pkt. 1 i art. 123 ustawy z dnia 14 czerwca 1960 r. Kodeks postępowania administracyjnego (Dz.U. z 2013 r. poz. 267 tekst jednolity)

zawiesza się postępowanie na wniosek strony

w sprawie wydania decyzji o pozwoleniu na budowę dla inwestycji pn.: **„Budowa budynku mieszkalnego wielorodzinnego z garażem podziemnym wraz z infrastrukturą techniczną (instalacje wewnętrzne: elektryczna, wod-kan, c.o., c.c.w.u., teletechniczna, wentylacja) oraz zjazdem, drogami wewnętrznymi, parkingami naziemnymi i zagospodarowaniem terenu oraz budową sieci kanalizacyjnej i wodociągowej przy ul. Mazowieckiej w Krakowie" na działkach nr 86, 87/2, 89/1, 89/2, 90, 91, 402 (zjazd) Obr. 46 Krowodrza."**

wszczęte na wniosek: **„Geo, Mieszkanie i Dom" sp. z o.o., ul. Głowackiego 10, 30-085 Kraków**

UZASADNIENIE

Pismem z 26.11.2013 r. inwestor działający przez pełnomocnika złożył wniosek o wydanie pozwolenia na budowę dla zamierzenia inwestycyjnego jw.

Następnie 21.01.2014 r. pełnomocnik inwestora wniósł prośbę o zawieszenie przedmiotowego postępowania administracyjnego celem uzupełnienia dokumentacji sprawy.

Zgodnie z treścią art. 98 § 1 ust. 1 k.p.a. organ administracji państwowej może zawiesić postępowanie, jeżeli wystąpi o to strona, na której żądanie postępowanie zostało wszczęte, a nie sprzeciwiają się temu inne strony oraz nie zagraża to interesowi społecznemu.
Wobec powyższego, przychylając się do wniosku inwestora, orzeczono jak w sentencji.

Ponadto informuje się zainteresowane strony, że zgodnie z art. 98 § 2 Kodeksu postępowania administracyjnego, jeżeli w okresie trzech lat od daty zawieszenia postępowania żadna ze stron nie zwróci się o podjęcie postępowania, żądanie wszczęcia postępowania uważa się za wycofane. Zgodnie z art.103 ww. ustawy, zawieszenie postępowania wstrzymuje bieg terminów przewidzianych w kodeksie.

Na postanowienie niniejsze służy stronom zażalenie do Wojewody Małopolskiego za pośrednictwem tutejszego Urzędu, w terminie 7 dni od doręczenia niniejszego postanowienia.

Spółdzielnia Mieszkaniowa Łobzów
SEKRETARIAT
2014 -02- 03
L.dz. 372/2014
Dekretacja → Pan

z up. PREZYDENTA MIASTA
Barbara Talkowska
Kierownik Referatu
w Wydziale Architektury i Urbanistyki

Otrzymują:
- dw. Prezydium RN;
- strona WWU SM;
- informacja na tabl. Mazowiecka 84;

1. P. Marek Szpinda, ul. Księdza Pawlickiego 16 m.4, 30-320 Kraków (pełnomocnik inwestora)
2. Strony wg. załącznika w aktach spraw
3. Aa

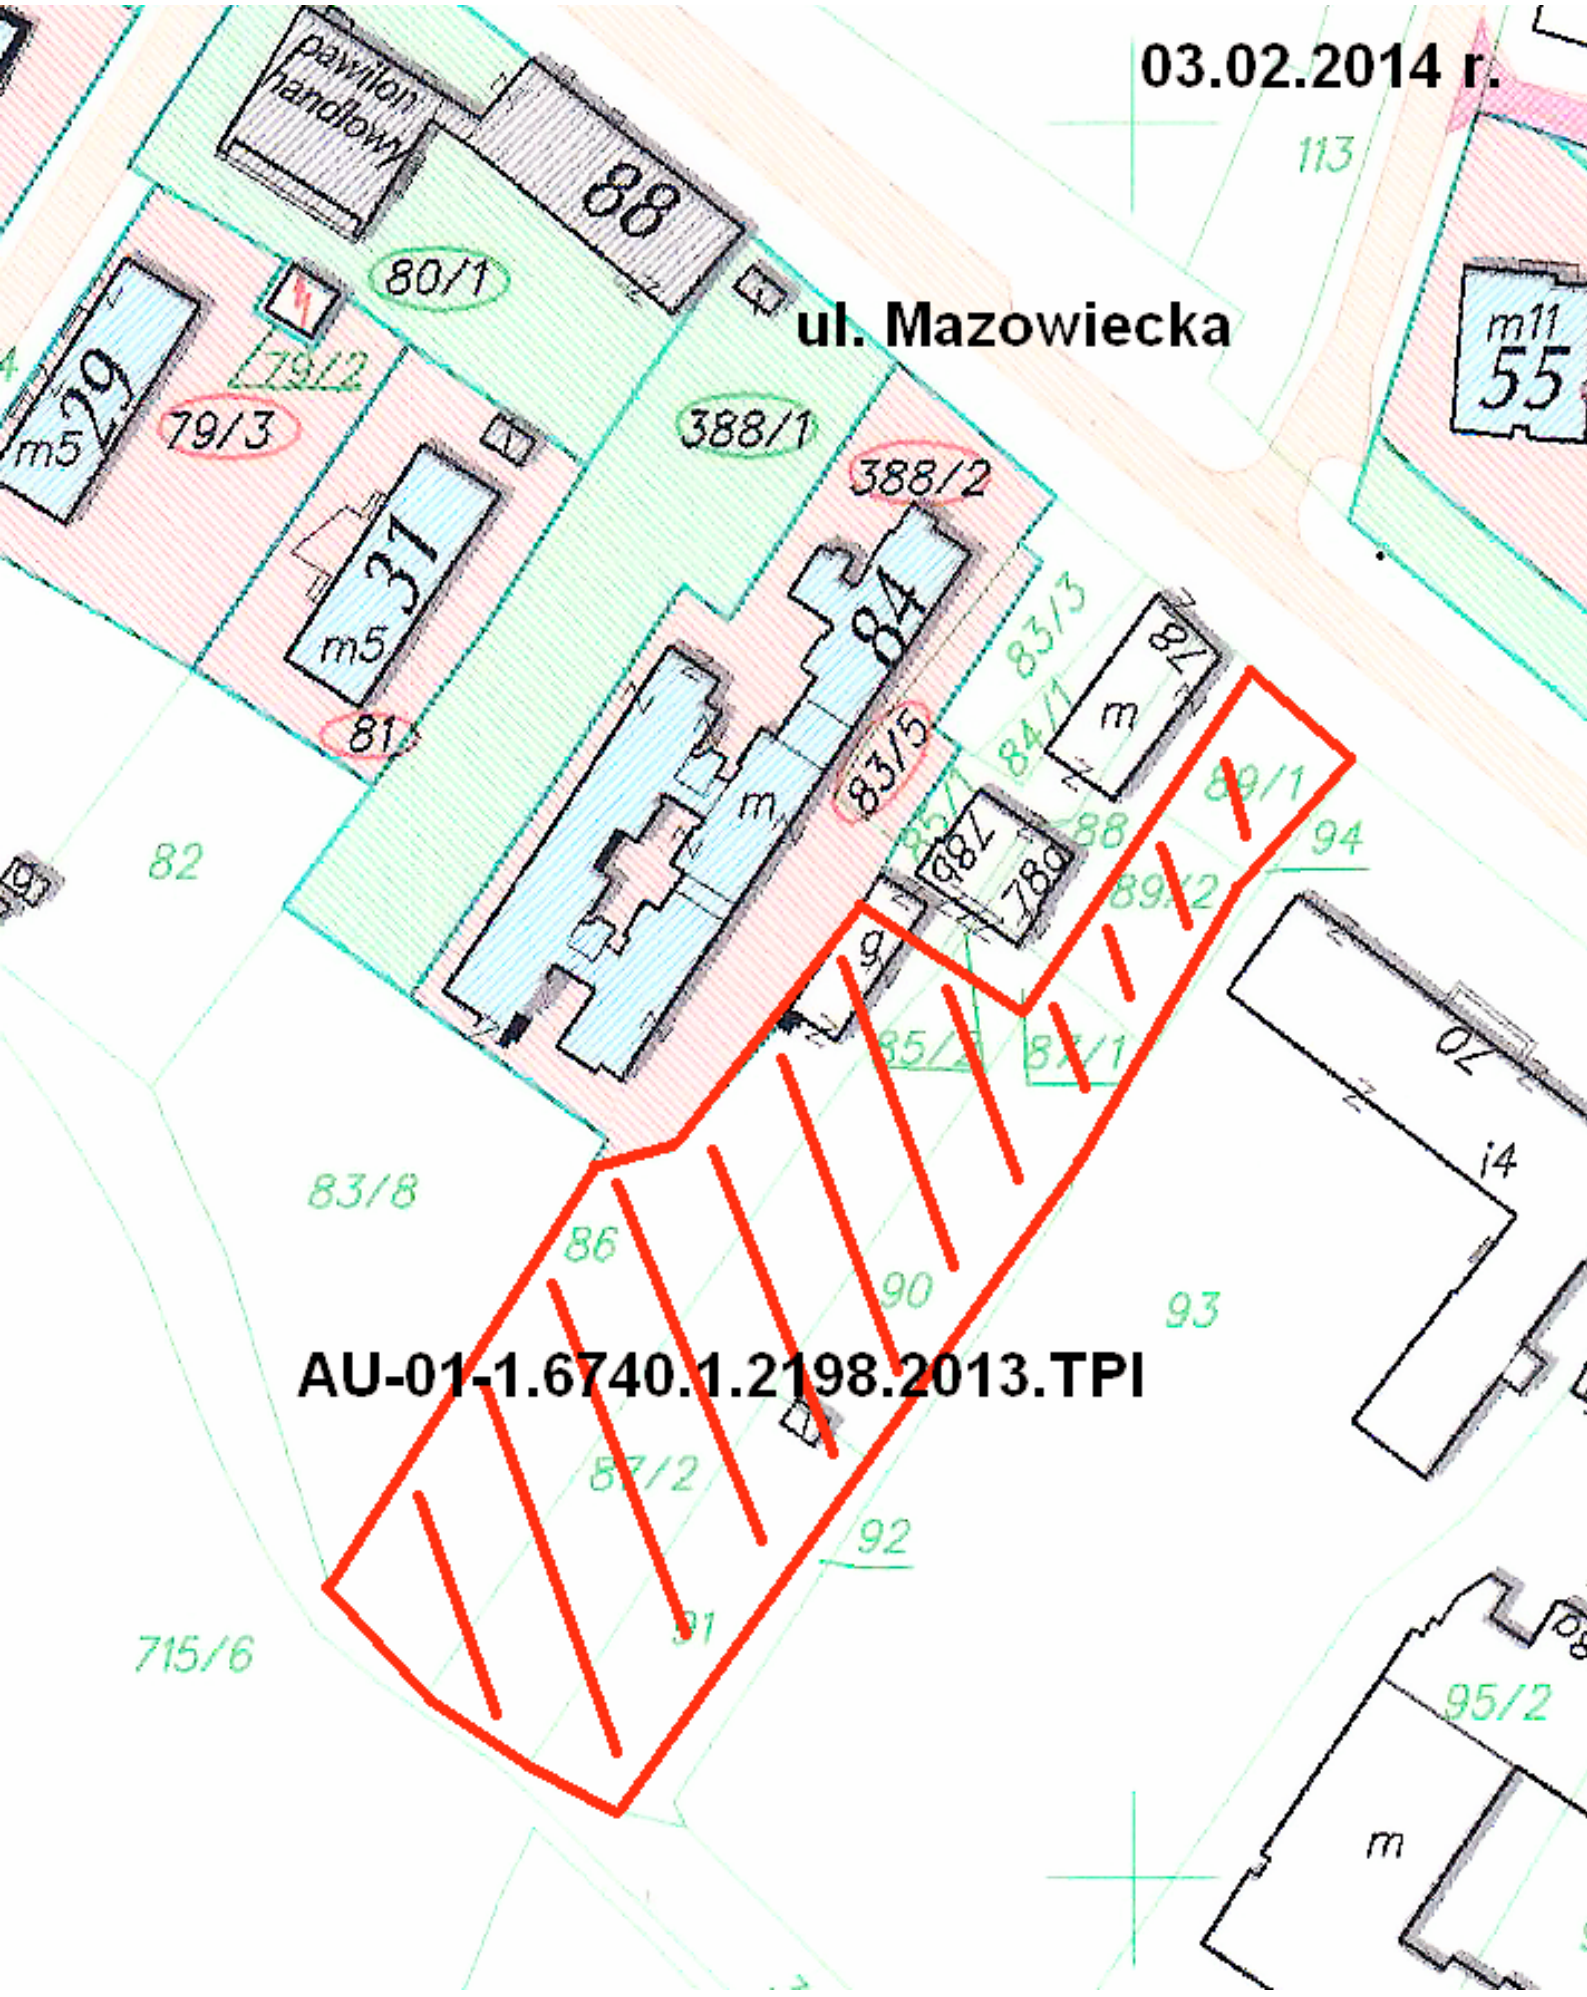

AU-01-1.6740.1.2198.2013.TPI